


uitsparing in beton voor opleg welfsels

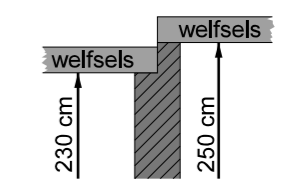

betonwand (30 cm) H = 250 cm dubbele wapening kimplaat onderaan


betonwand (30 cm) H = 230 cm dubbele wapening kimplaat onderaan


betonblokken (19 cm) H = 250 cm


draagrichting welfsels

verluchting pvc T-stuk binnen $\phi = 200$ mm

vorstrand = minimum 80 cm diep

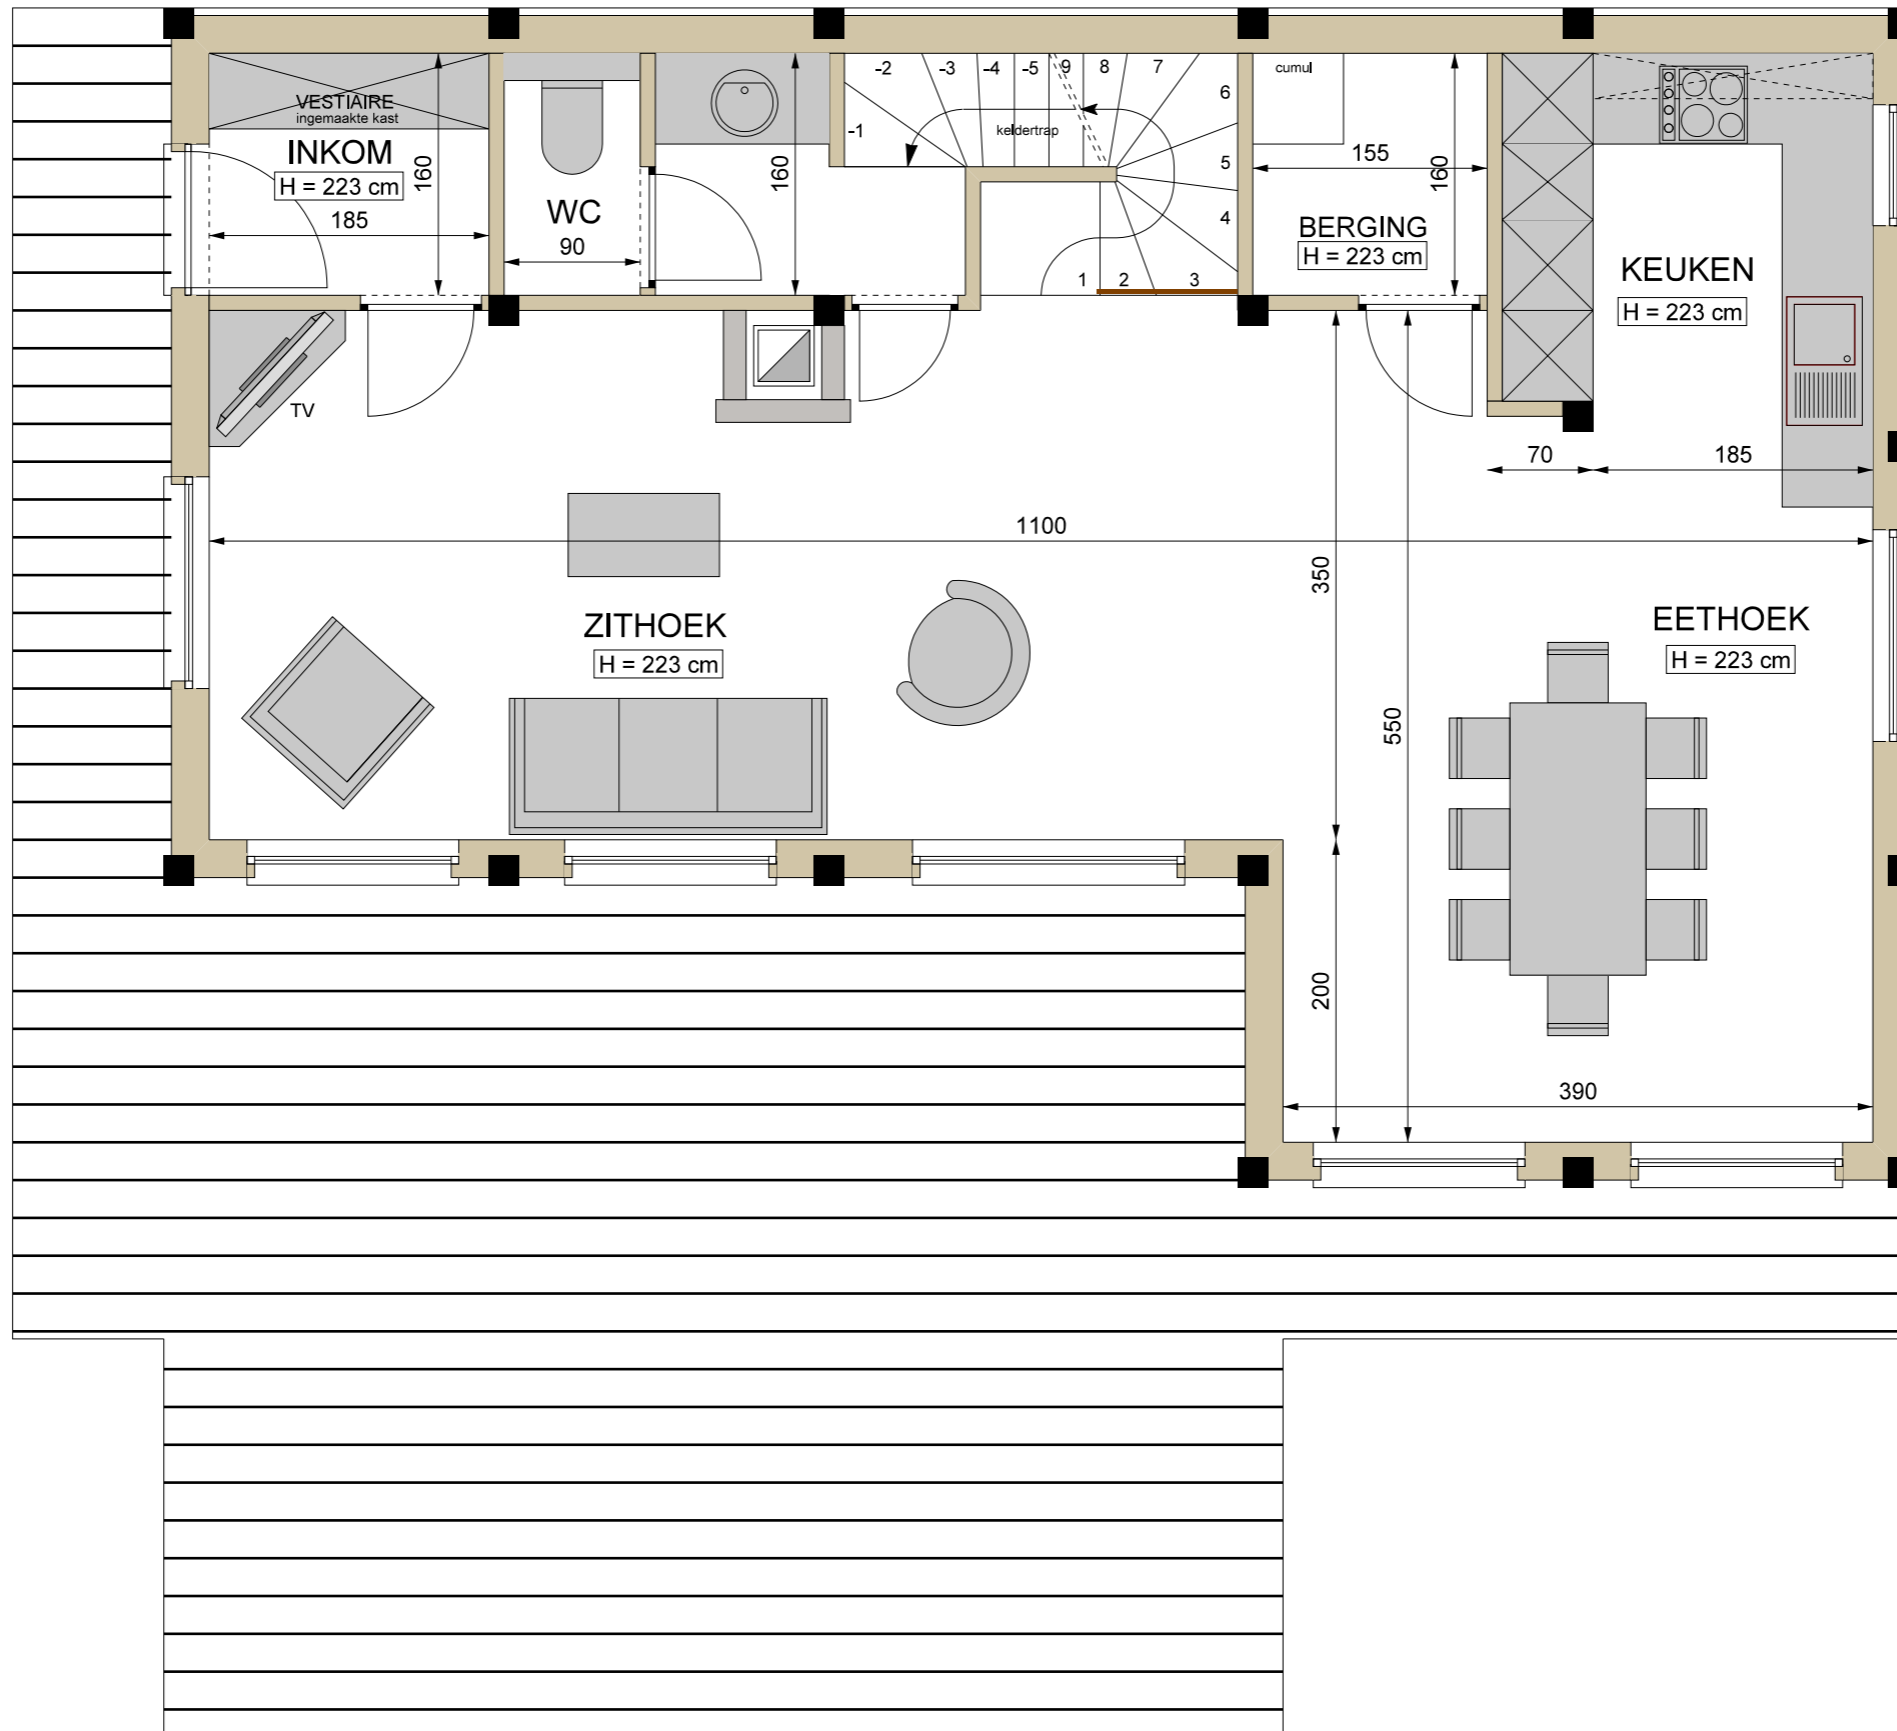

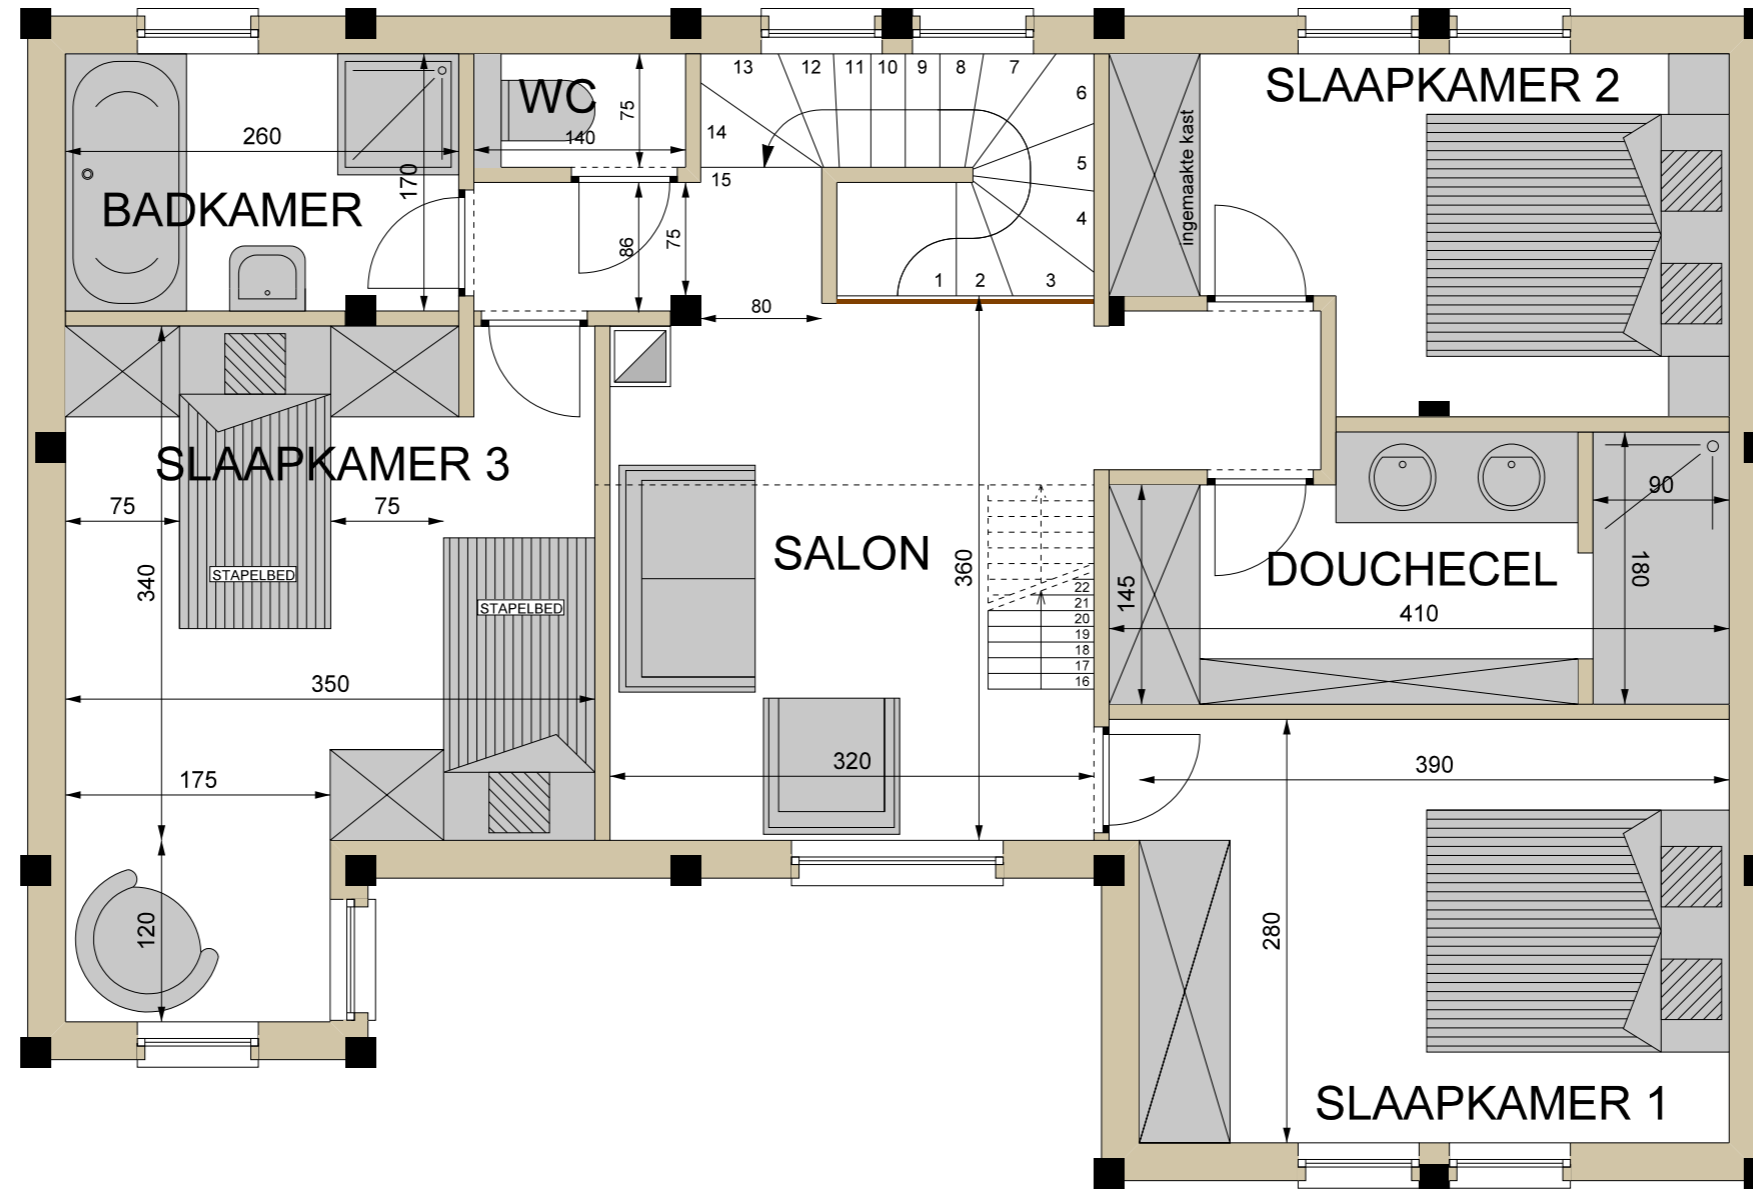

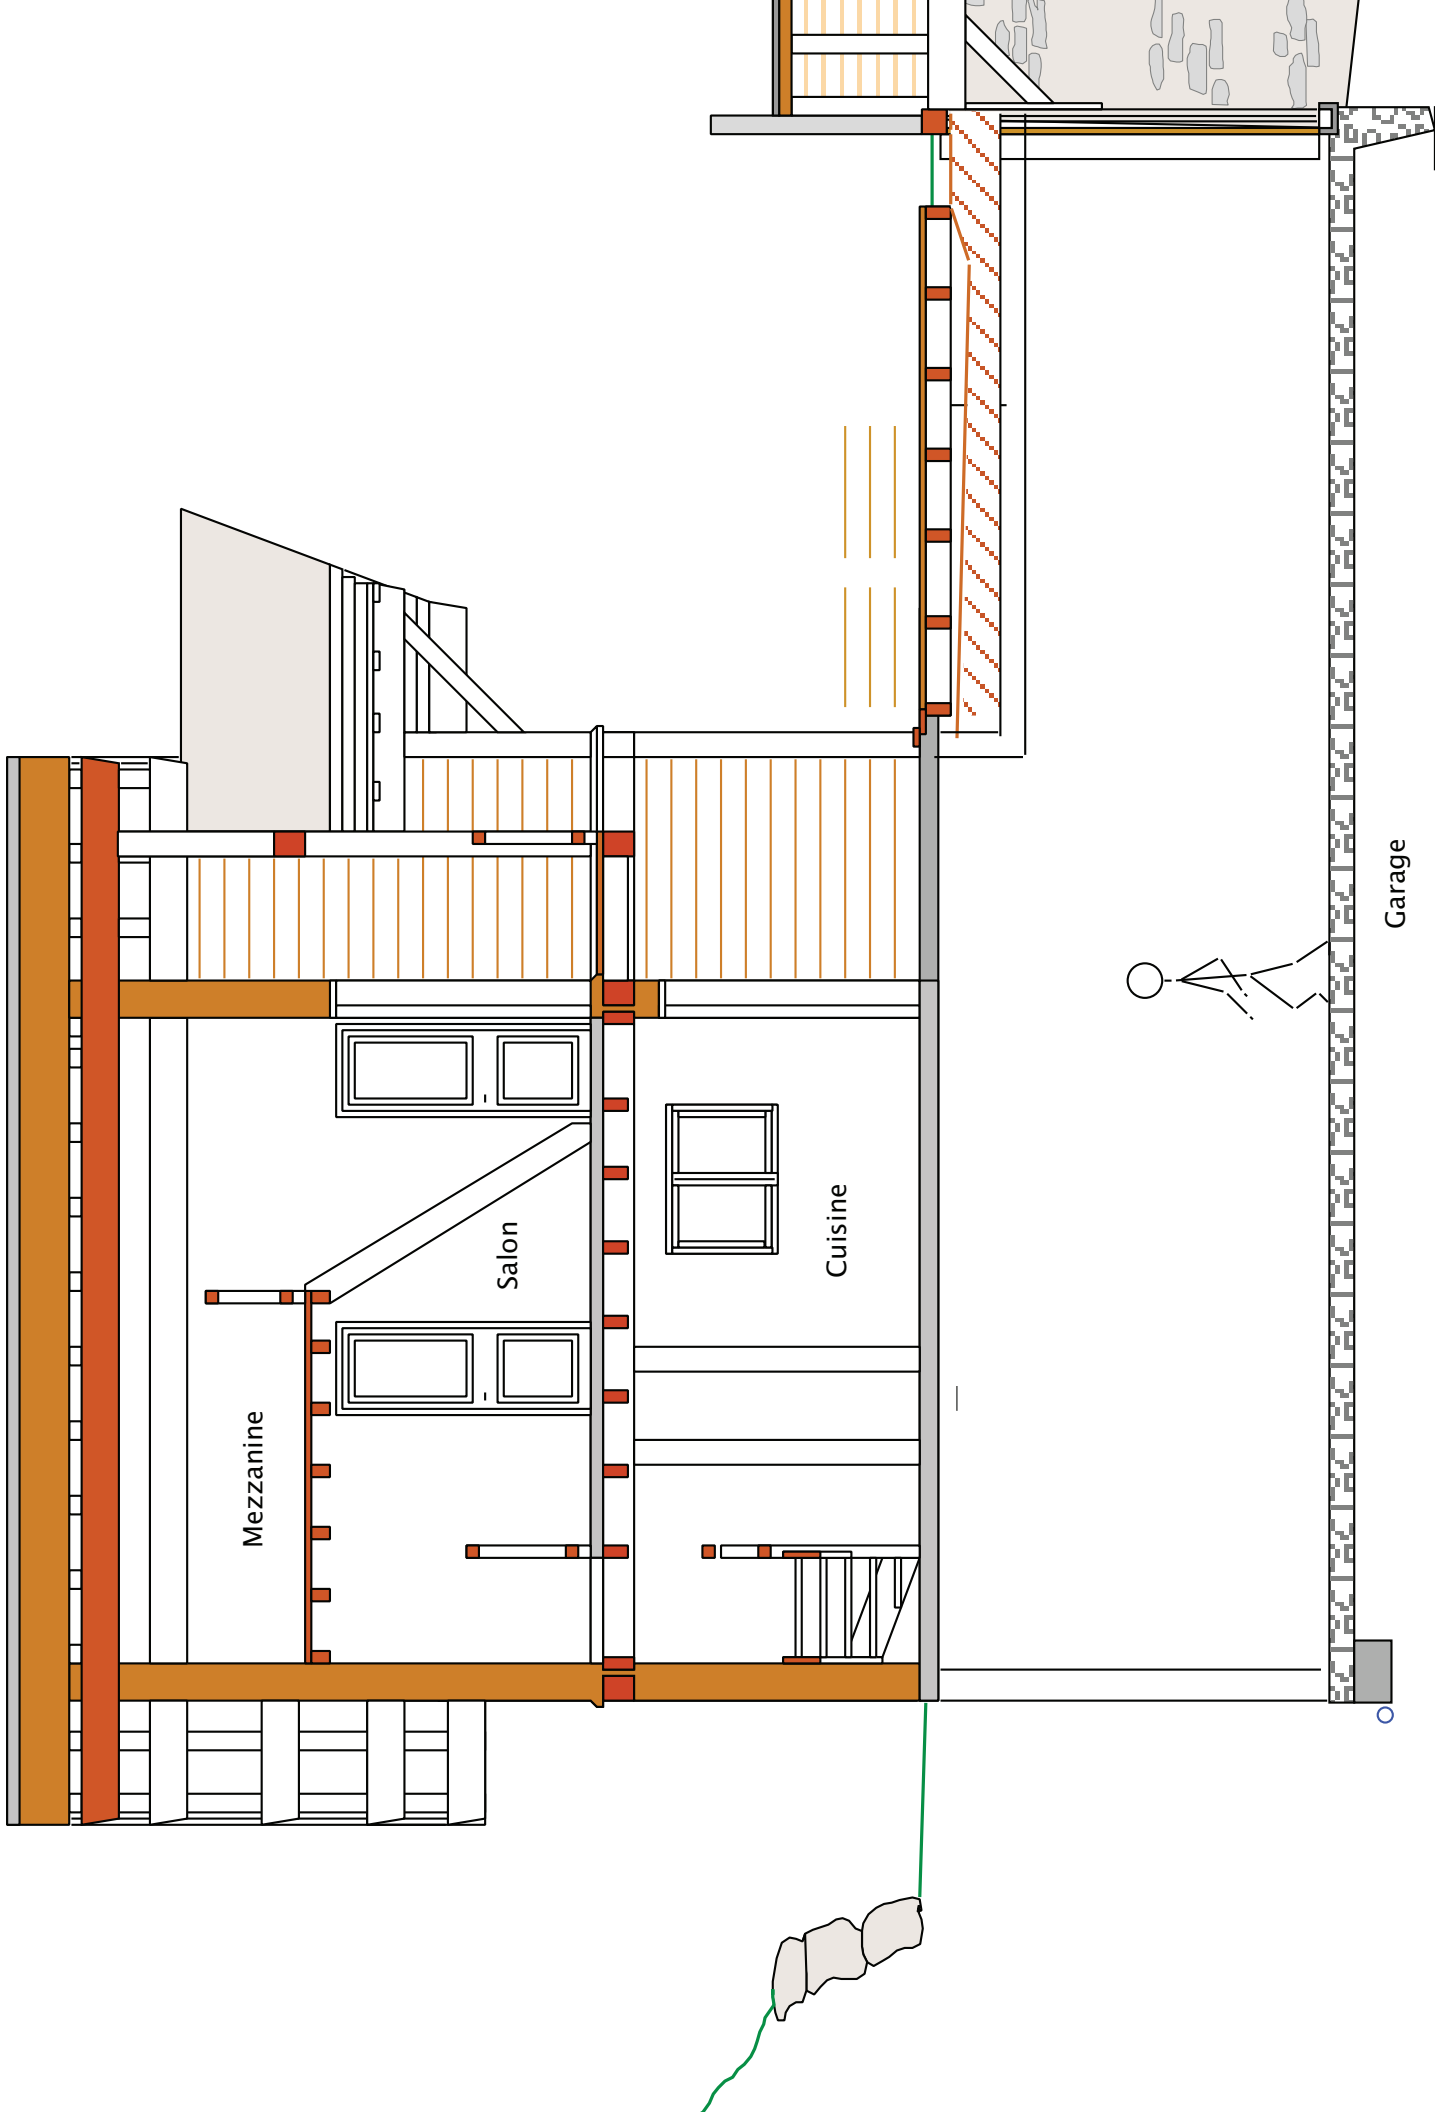

Mezzanine

Salon

Cuisine

Garage